




Modification TERC-L201

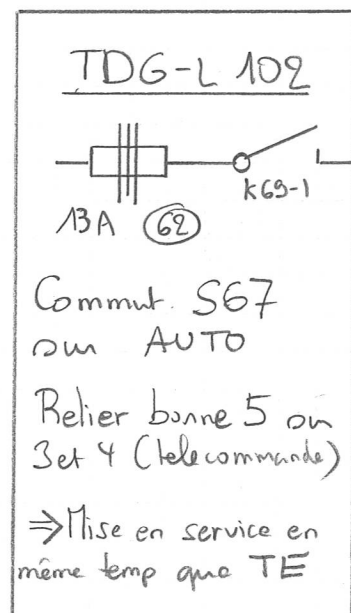

Câblage à modifier
⇒ idem T5

Remarque

Si on ne modifie pas l'alim 380V de TERC-L201, il faudra tirer un câble 2x1,5 depuis l'alim 220V UPS coupé de TSD-L102 pour alimenter le nouveau relais M de TEC-L301

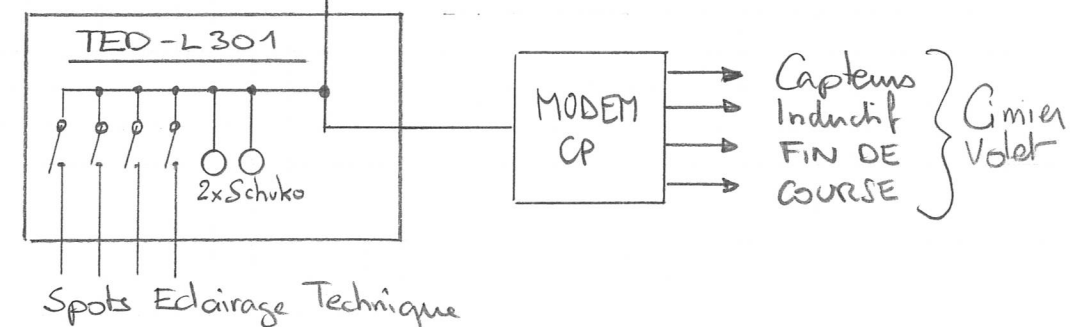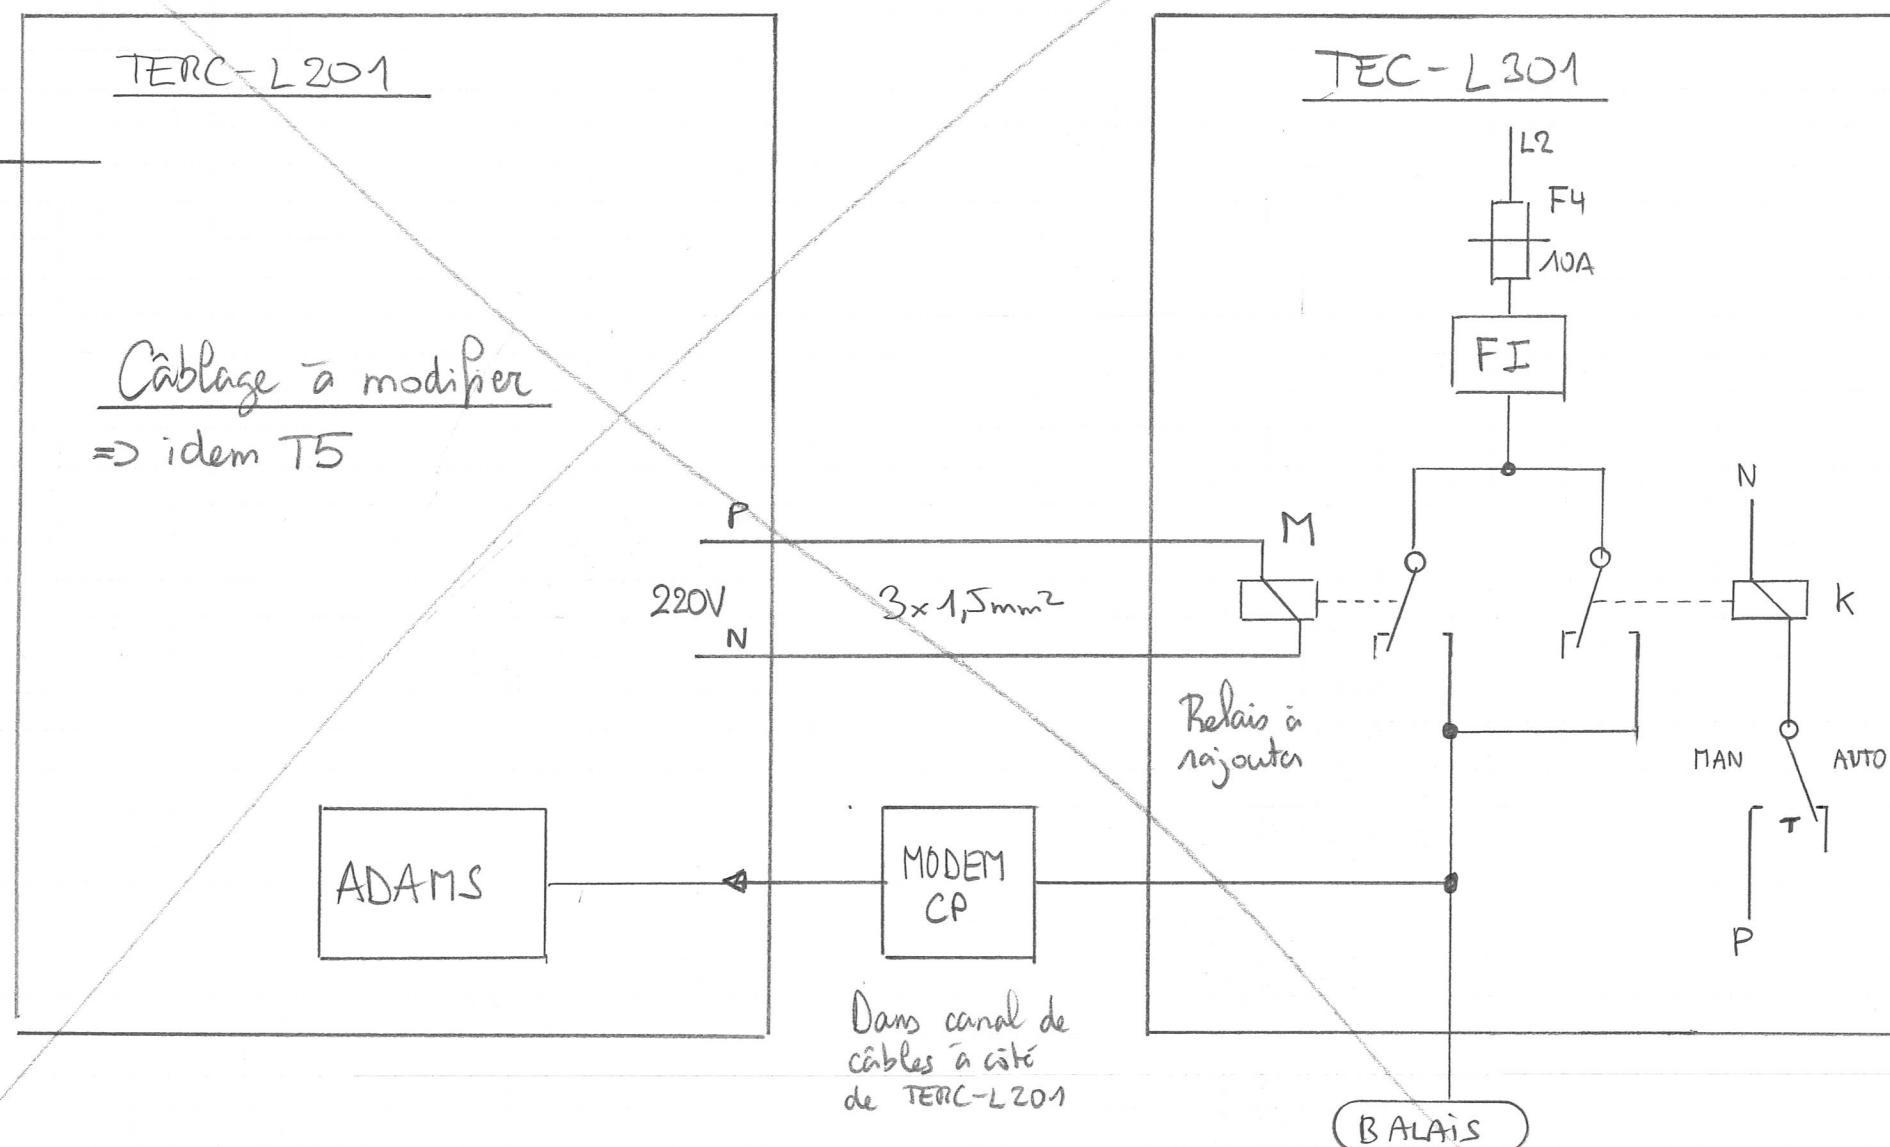

Shawag C. Haine 9 mars 2000